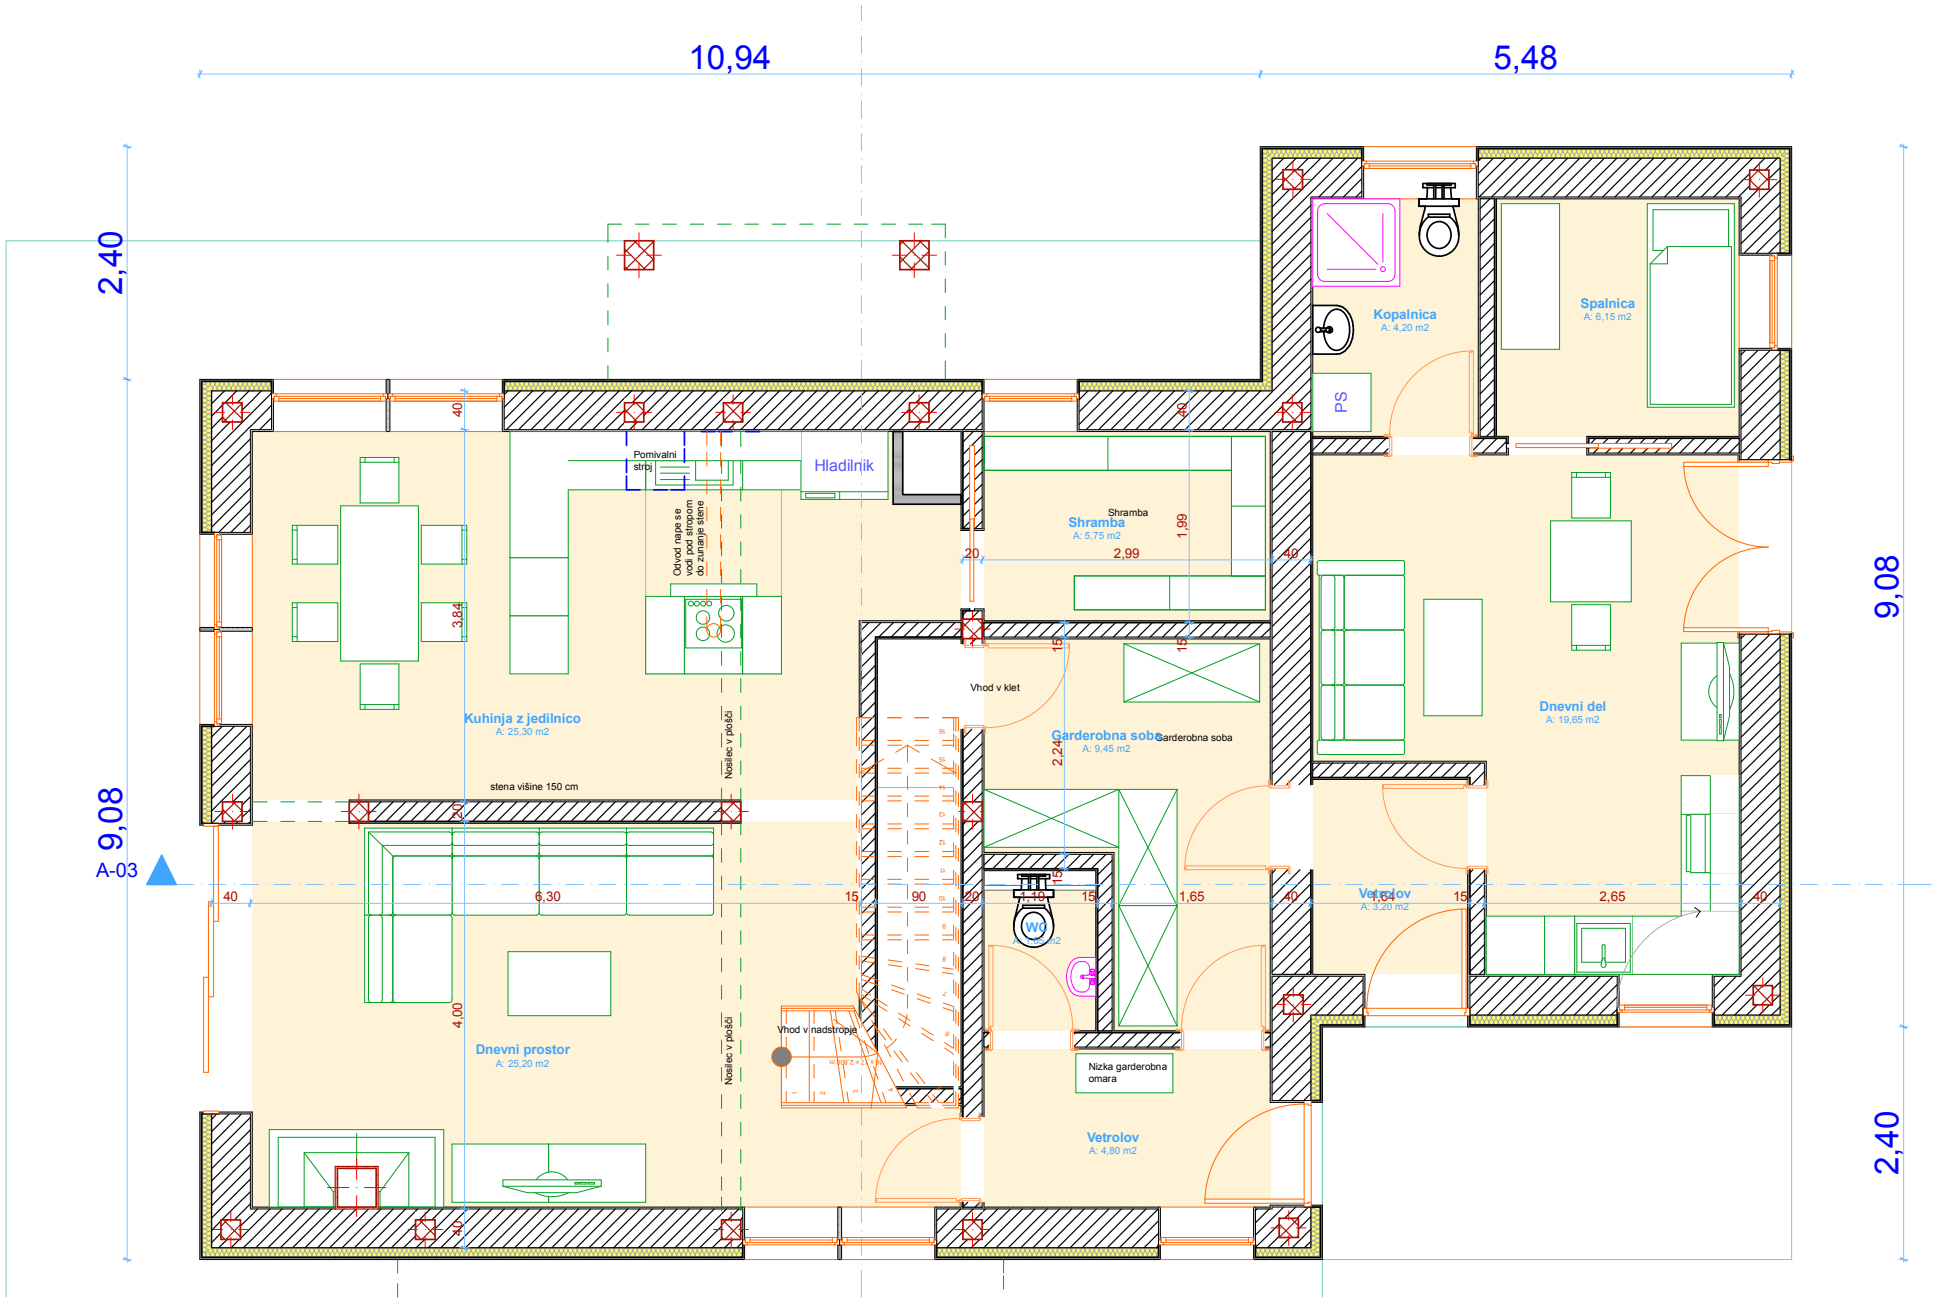
10,94
5,48
2,40
9,08
A-03
Kuhinja z jedilnico
A: 25,30 m2
Pomivalni stroj
Odvod nape se vodi pod stropom do zunanje stene
Hladilnik
Shramba
A: 5,75 m2
Shramba
Kopalnica
A: 4,20 m2
PS
Spalnica
A: 6,15 m2
Dnevni del
A: 19,65 m2
Garderobna soba
A: 9,45 m2
Garderobna soba
Vhod v klet
Nosilec v pošči
stena višine 150 cm
Dnevni prostor
A: 25,20 m2
Vhod v nadstropje
WC
Nizka garderobna omara
Vetrolov
A: 4,80 m2
Vetrolov
A: 3,20 m2
40
6,30
15
90
20
1,65
2,65
3,84
4,00
2,99
1,99
2,24